


QUY HOẠCH CHI TIẾT XÂY DỰNG CỤM CÔNG NGHIỆP VŨ XÁ, HUYỆN LỤC NAM, TỶ LỆ 1/500
SƠ ĐỒ TỔ CHỨC KHÔNG GIAN KIẾN TRÚC CẢNH QUAN

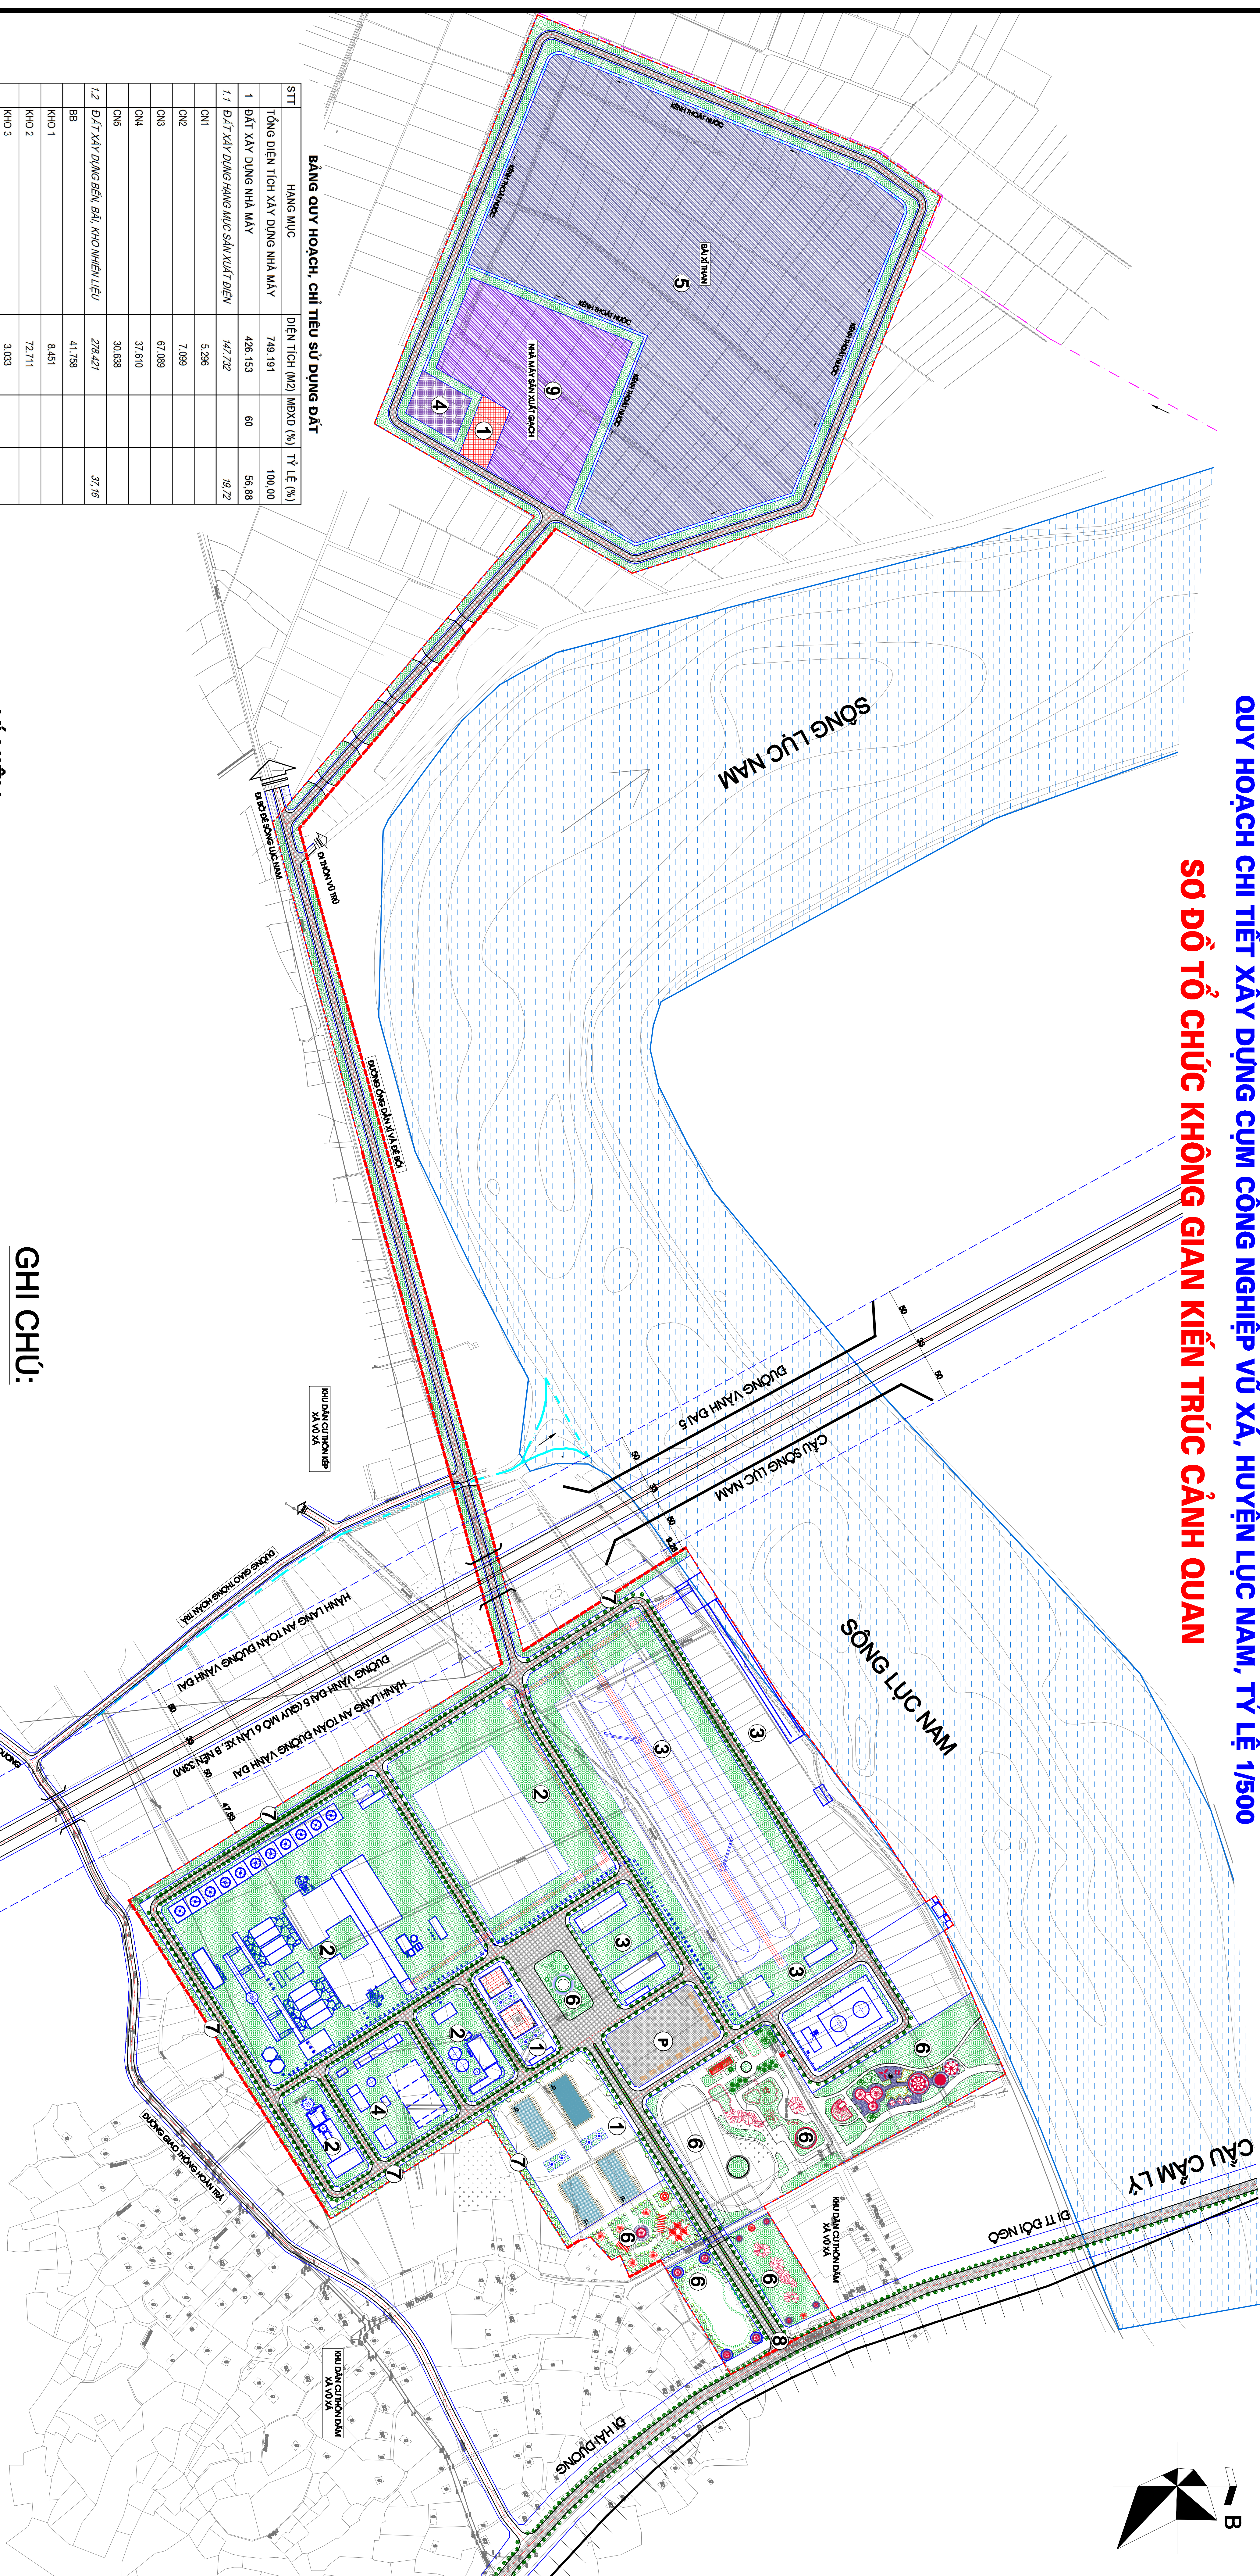

STT	HẠNG MỤC	DIỆN TÍCH (M ²)	HEXPO (%)	TỶ LỆ (%)
1	TỔNG DIỆN TÍCH XÂY DỰNG NHÀ MÁY	749.191		100,00
1	BẤT XÂY DỰNG NHÀ MÁY	426.153	60	56,88
1.1	BẤT XÂY DỰNG MỨC MỨC SẤY XUẤT ĐIỆN	147.292		19,72
CN1		5.286		
CN2		7.099		
CN3		67.089		
CN4		37.610		
CN5		30.638		
1.2	BẤT XÂY DỰNG BẾN, BÀI, KHO NHIỆM LỆU	228.427		37,16
BB		41.738		
KHO 1		8.451		
KHO 2		72.711		
KHO 3		3.033		
KHO 4		3.739		
BÀI XÍ THAN		148.729		
2	BẤT CÂY XANH, BÀI BỎ XE	151.600		20,24
CX-01		6.596		
CX-02		6.409		
CX-03		20.548		
CX-04		46.914		
CX-05		2.321		
CX-06		2.679		
CX-07		9.883		
CX-08		11.151		
CX-09		7.489		
CX-10		18.729		
CX-11		27.282		
3	BẤT HÀNH CHÍNH, DỊCH VỤ	28.396	50	3,78
HC-01		4.686		
HC-02		21.190		
HC-03		2.480		
4	BẤT HÀ TẦNG KỸ THUẬT	15.035		2,01
HTT-01		18.829		
HTT-02		3.206		
5	BẤT GIAO THÔNG	128.047		17,09

BẢNG QUY HOẠCH, CHỈ TIÊU SỬ DỤNG ĐẤT

- KÍ HIỆU**
- SỐ TẦNG CAO
 - THÂM CỎ
 - CÂY TÀN RỘNG
 - CÂY BỤI CẮT TỈA
 - CÂY CAU VUA
 - HỒ NƯỚC

- GHI CHÚ:**
- KHU HÀNH CHÍNH - DỊCH VỤ
 - CÁC TỔ MÂY SẢN XUẤT ĐIỆN NĂNG
 - KHU BẾN BÀI KHO TẦNG
 - KHU HÀ TẦNG KỸ THUẬT
 - KHU BÀI XÍ THAN
 - KHU CÂY XANH
 - CÂY XANH CÁCH LY
 - CÔNG CHÍNH VÀO CCN
 - NHÀ MÂY GẠCH (NGUỒN NGUYÊN LIỆU TỪ XÍ THAN)

