



QUY HOẠCH CHI TIẾT XÂY DỰNG CỤM CÔNG NGHIỆP VŨ XÁ, HUYỆN LỤC NAM, TỶ LỆ 1/500
BẢN ĐỒ QUY HOẠCH GIAO THÔNG

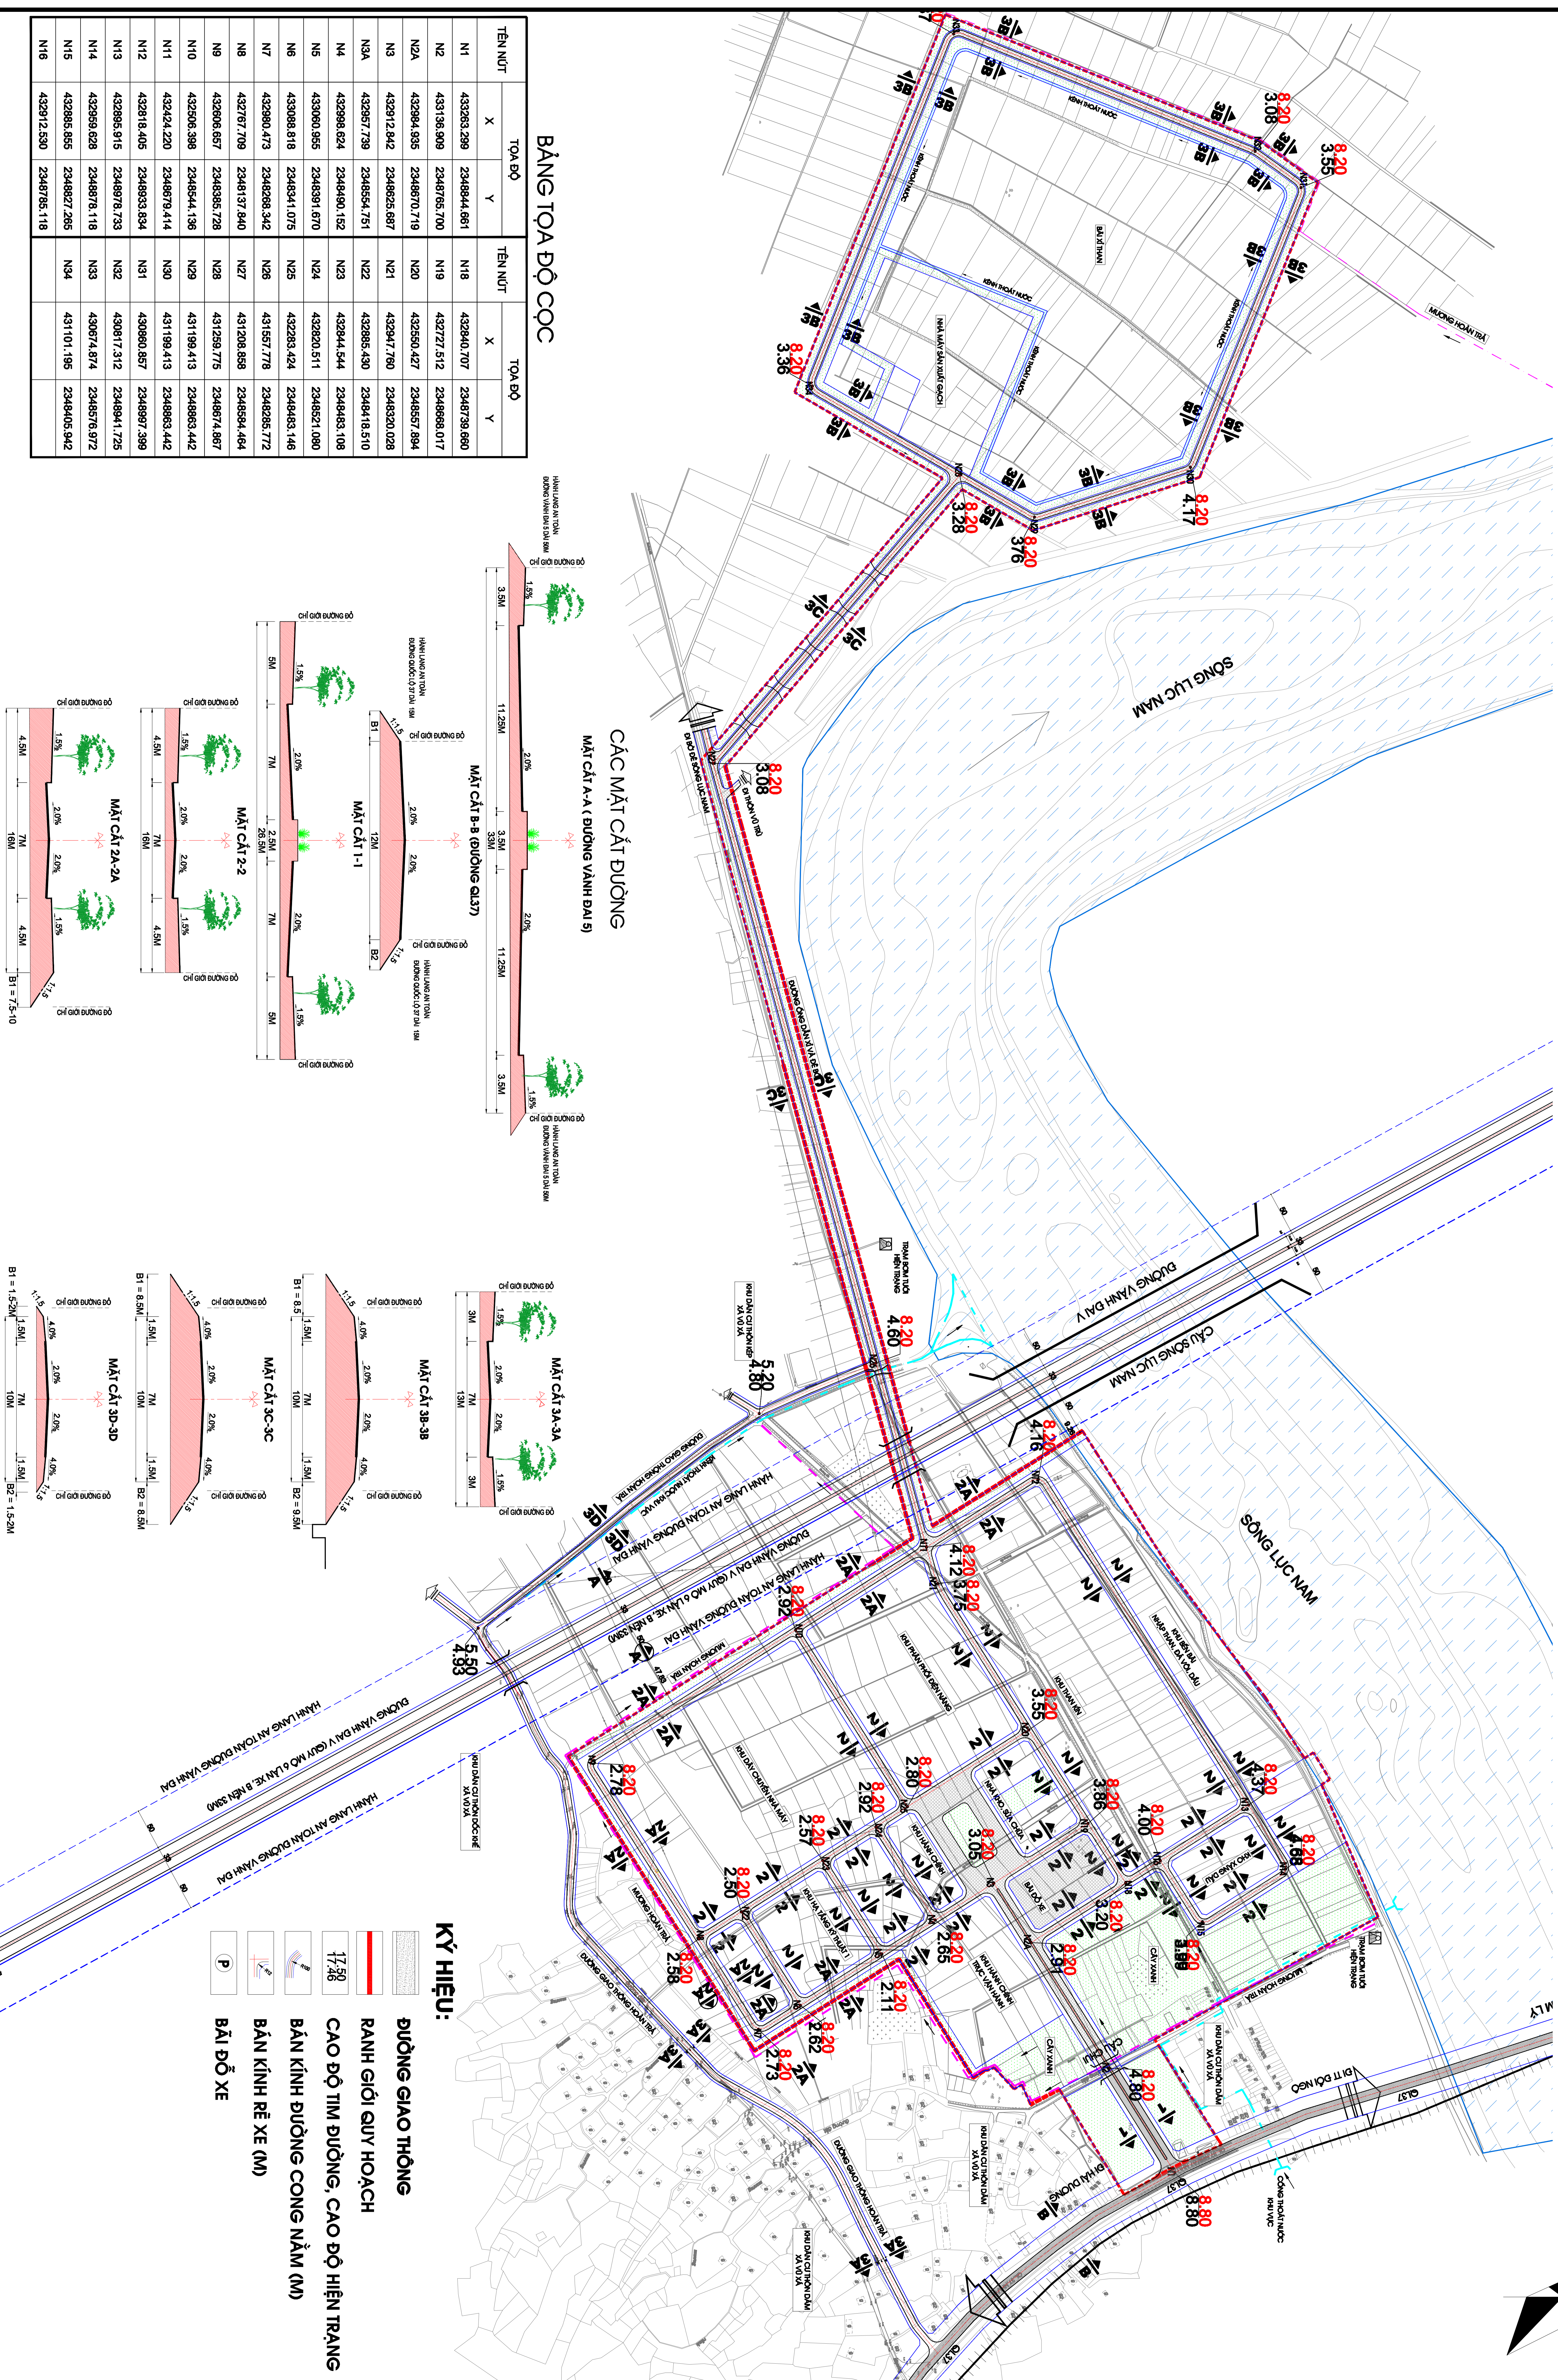


BẢNG TỌA ĐỘ CỌC

| TÊN NÚT | TỌA ĐỘ | | TÊN NÚT | TỌA ĐỘ | |
|---------|------------|-------------|---------|------------|-------------|
| | X | Y | | X | Y |
| N1 | 432983.289 | 2348944.661 | N18 | 432940.707 | 2348739.660 |
| N2 | 431136.909 | 2348785.700 | N19 | 432727.512 | 2348968.017 |
| N2A | 432984.935 | 2348970.719 | N20 | 432550.427 | 2348571.894 |
| N3 | 432912.842 | 2348625.687 | N21 | 432947.760 | 2348320.028 |
| N3A | 432957.739 | 2348554.751 | N22 | 432885.430 | 2348418.510 |
| N4 | 432998.624 | 2348490.152 | N23 | 432944.544 | 2348483.108 |
| N5 | 433000.955 | 2348391.670 | N24 | 432920.511 | 2348521.080 |
| N6 | 433088.818 | 2348341.075 | N25 | 432283.424 | 2348483.146 |
| N7 | 432980.473 | 2348258.342 | N26 | 431557.778 | 2348285.772 |
| N8 | 432767.709 | 2348157.840 | N27 | 431208.858 | 2348584.464 |
| N9 | 432806.657 | 2348395.728 | N28 | 431259.775 | 2348674.867 |
| N10 | 432906.388 | 2348544.136 | N29 | 431189.413 | 2348863.442 |
| N11 | 432424.220 | 2348979.414 | N30 | 431199.413 | 2348863.442 |
| N12 | 432818.405 | 2348933.834 | N31 | 430890.857 | 2348987.389 |
| N13 | 432895.915 | 2348978.733 | N32 | 430817.312 | 2348941.725 |
| N14 | 432959.628 | 2348878.118 | N33 | 430674.874 | 2348576.972 |
| N15 | 432885.885 | 2348827.285 | N34 | 431101.195 | 2348405.942 |
| N16 | 432912.530 | 2348785.118 | | | |


CÁC MẶT CẮT ĐƯỜNG
MẶT CẮT A-A (ĐƯỜNG VÀNH DẢI S)

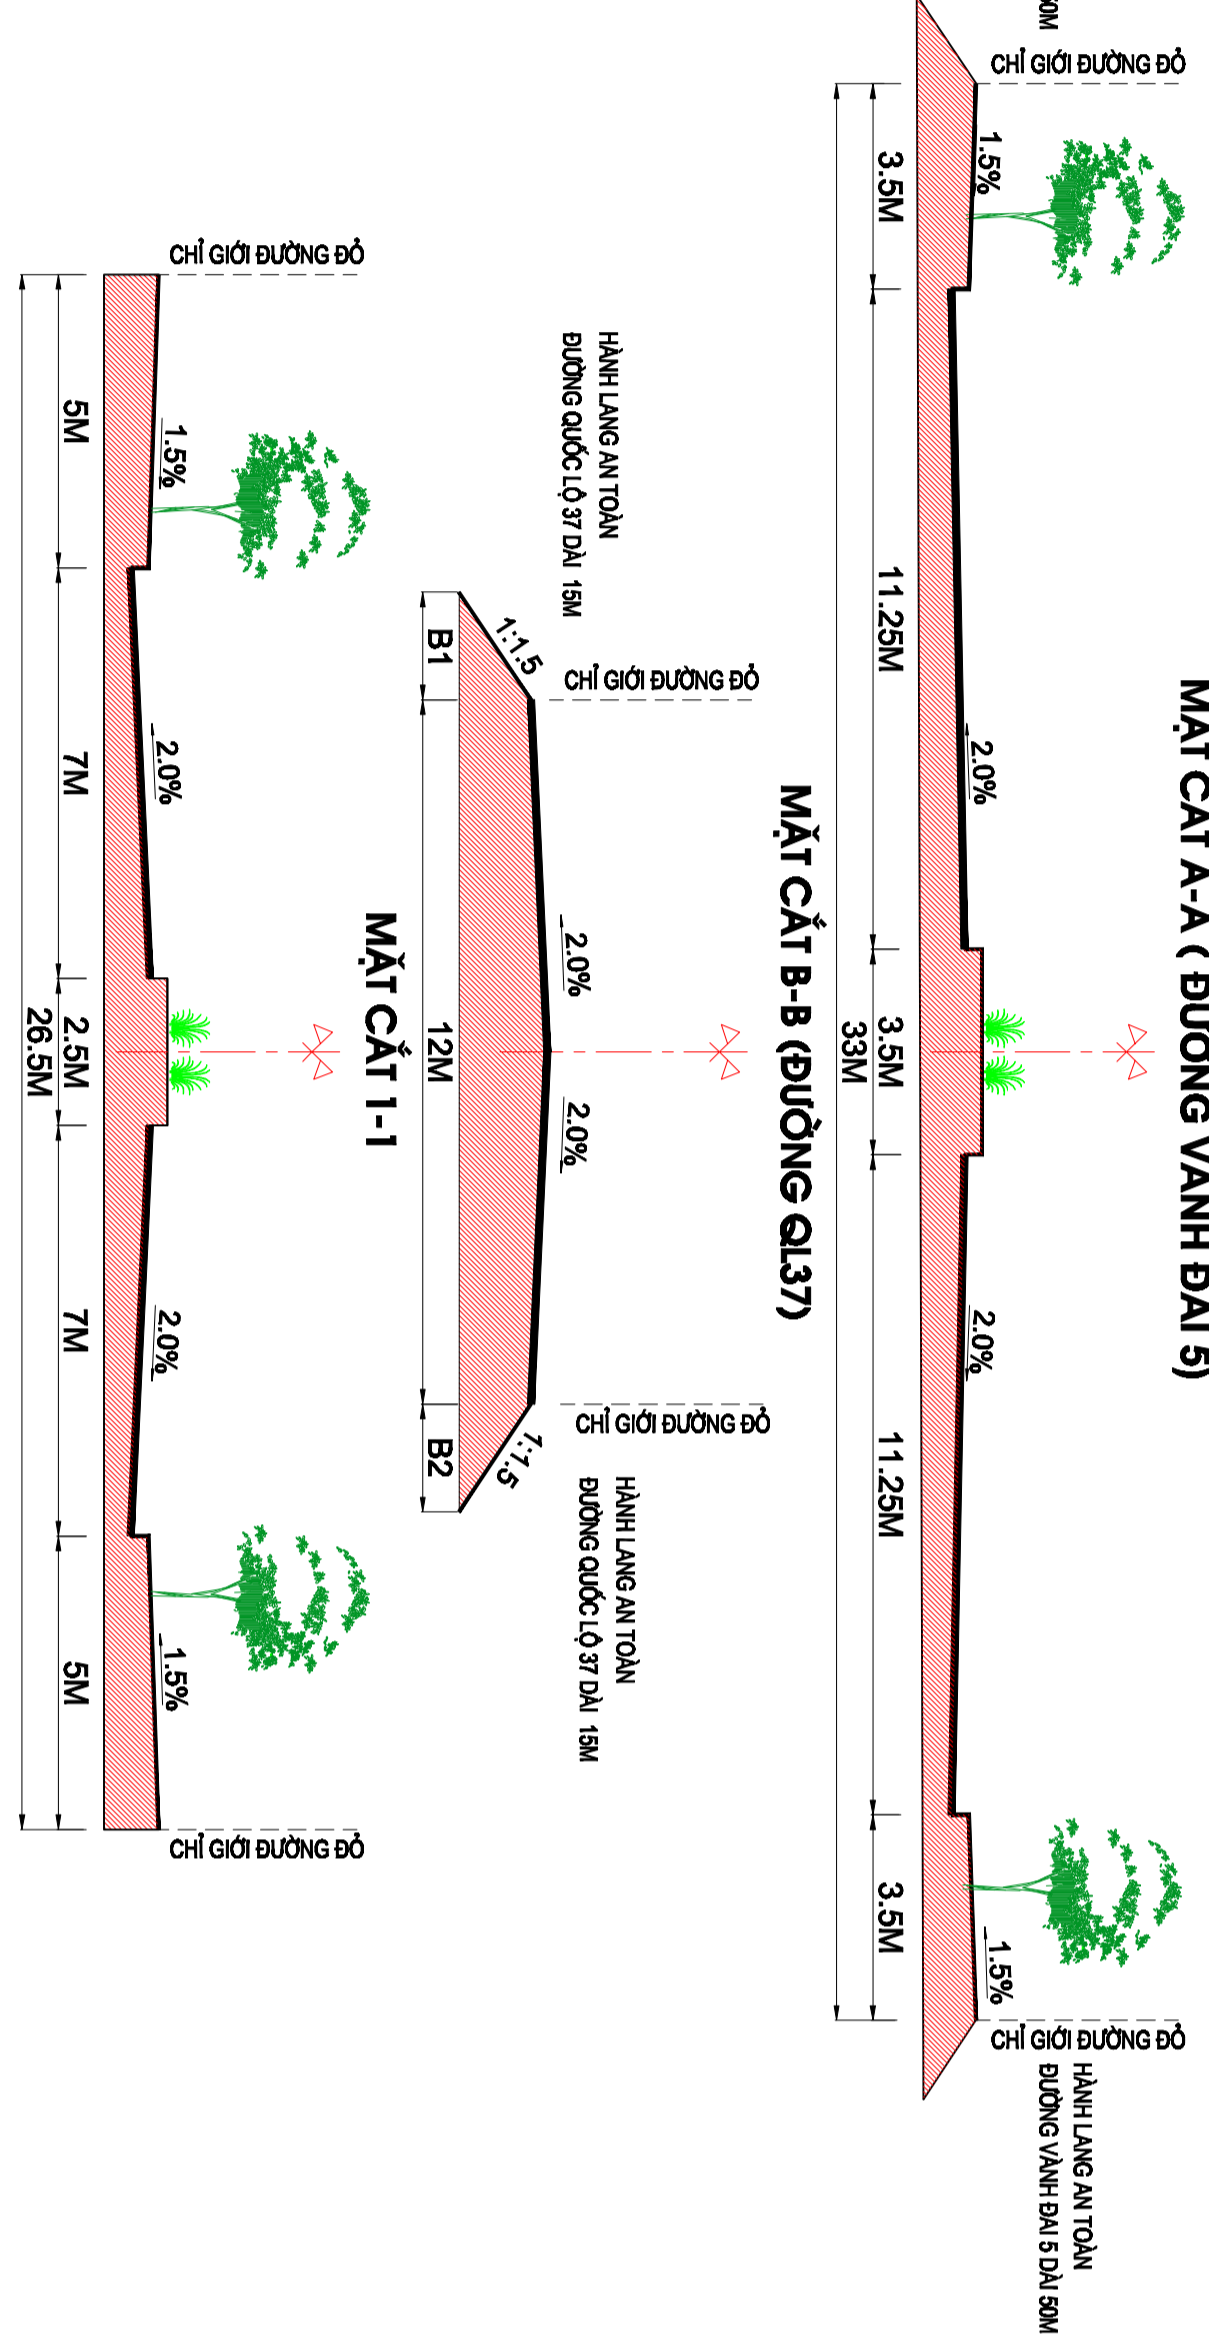


MẶT CẮT B-B (ĐƯỜNG GIẢI 7)

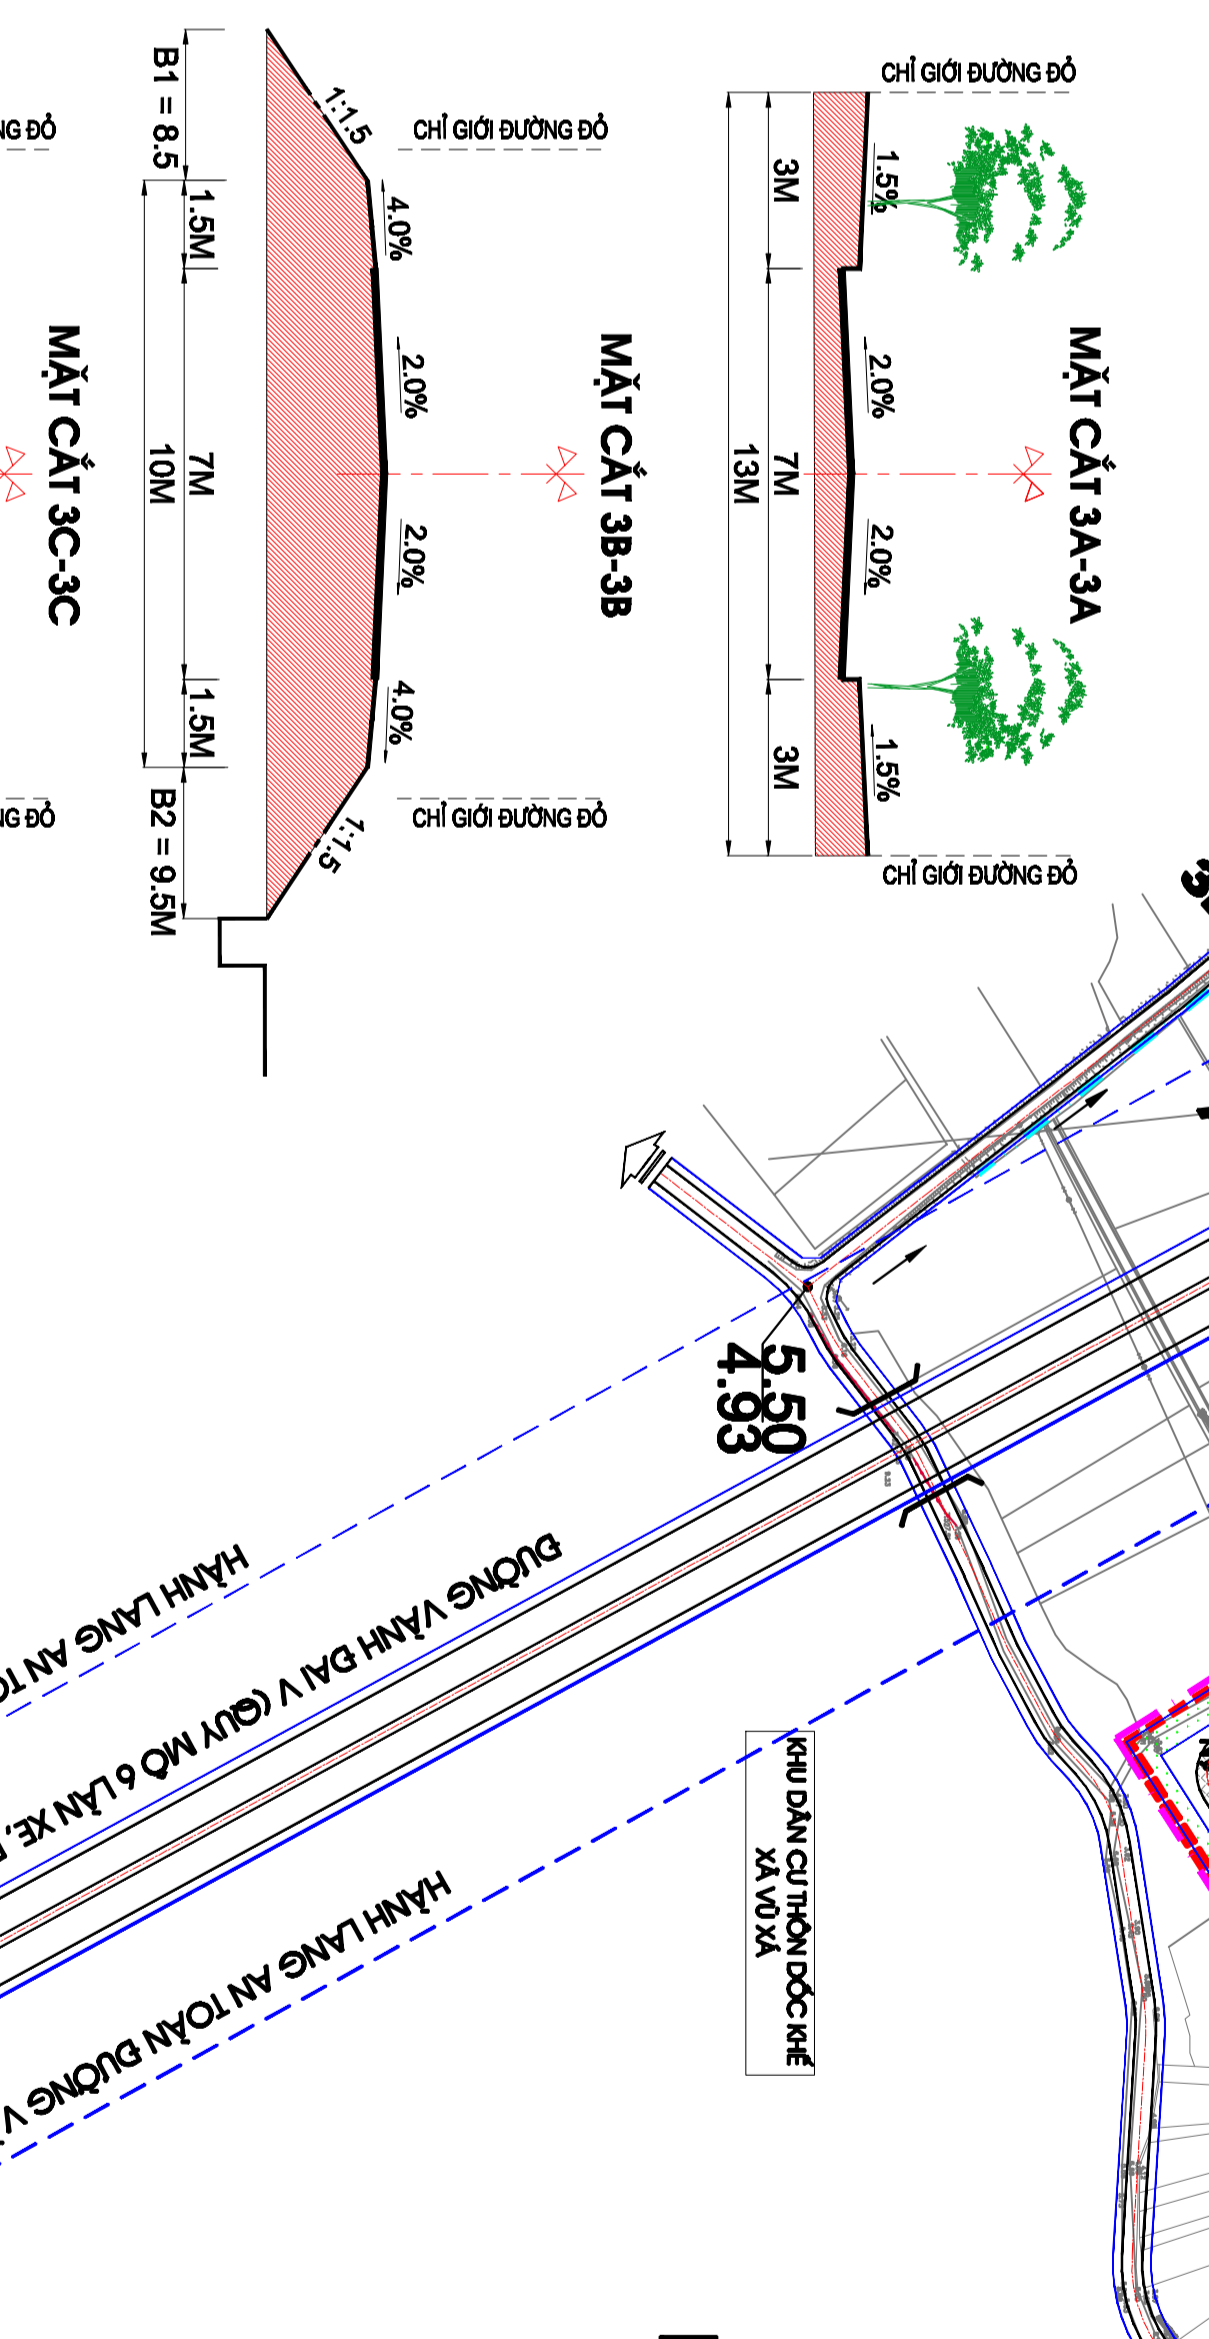


MẶT CẮT 1-1

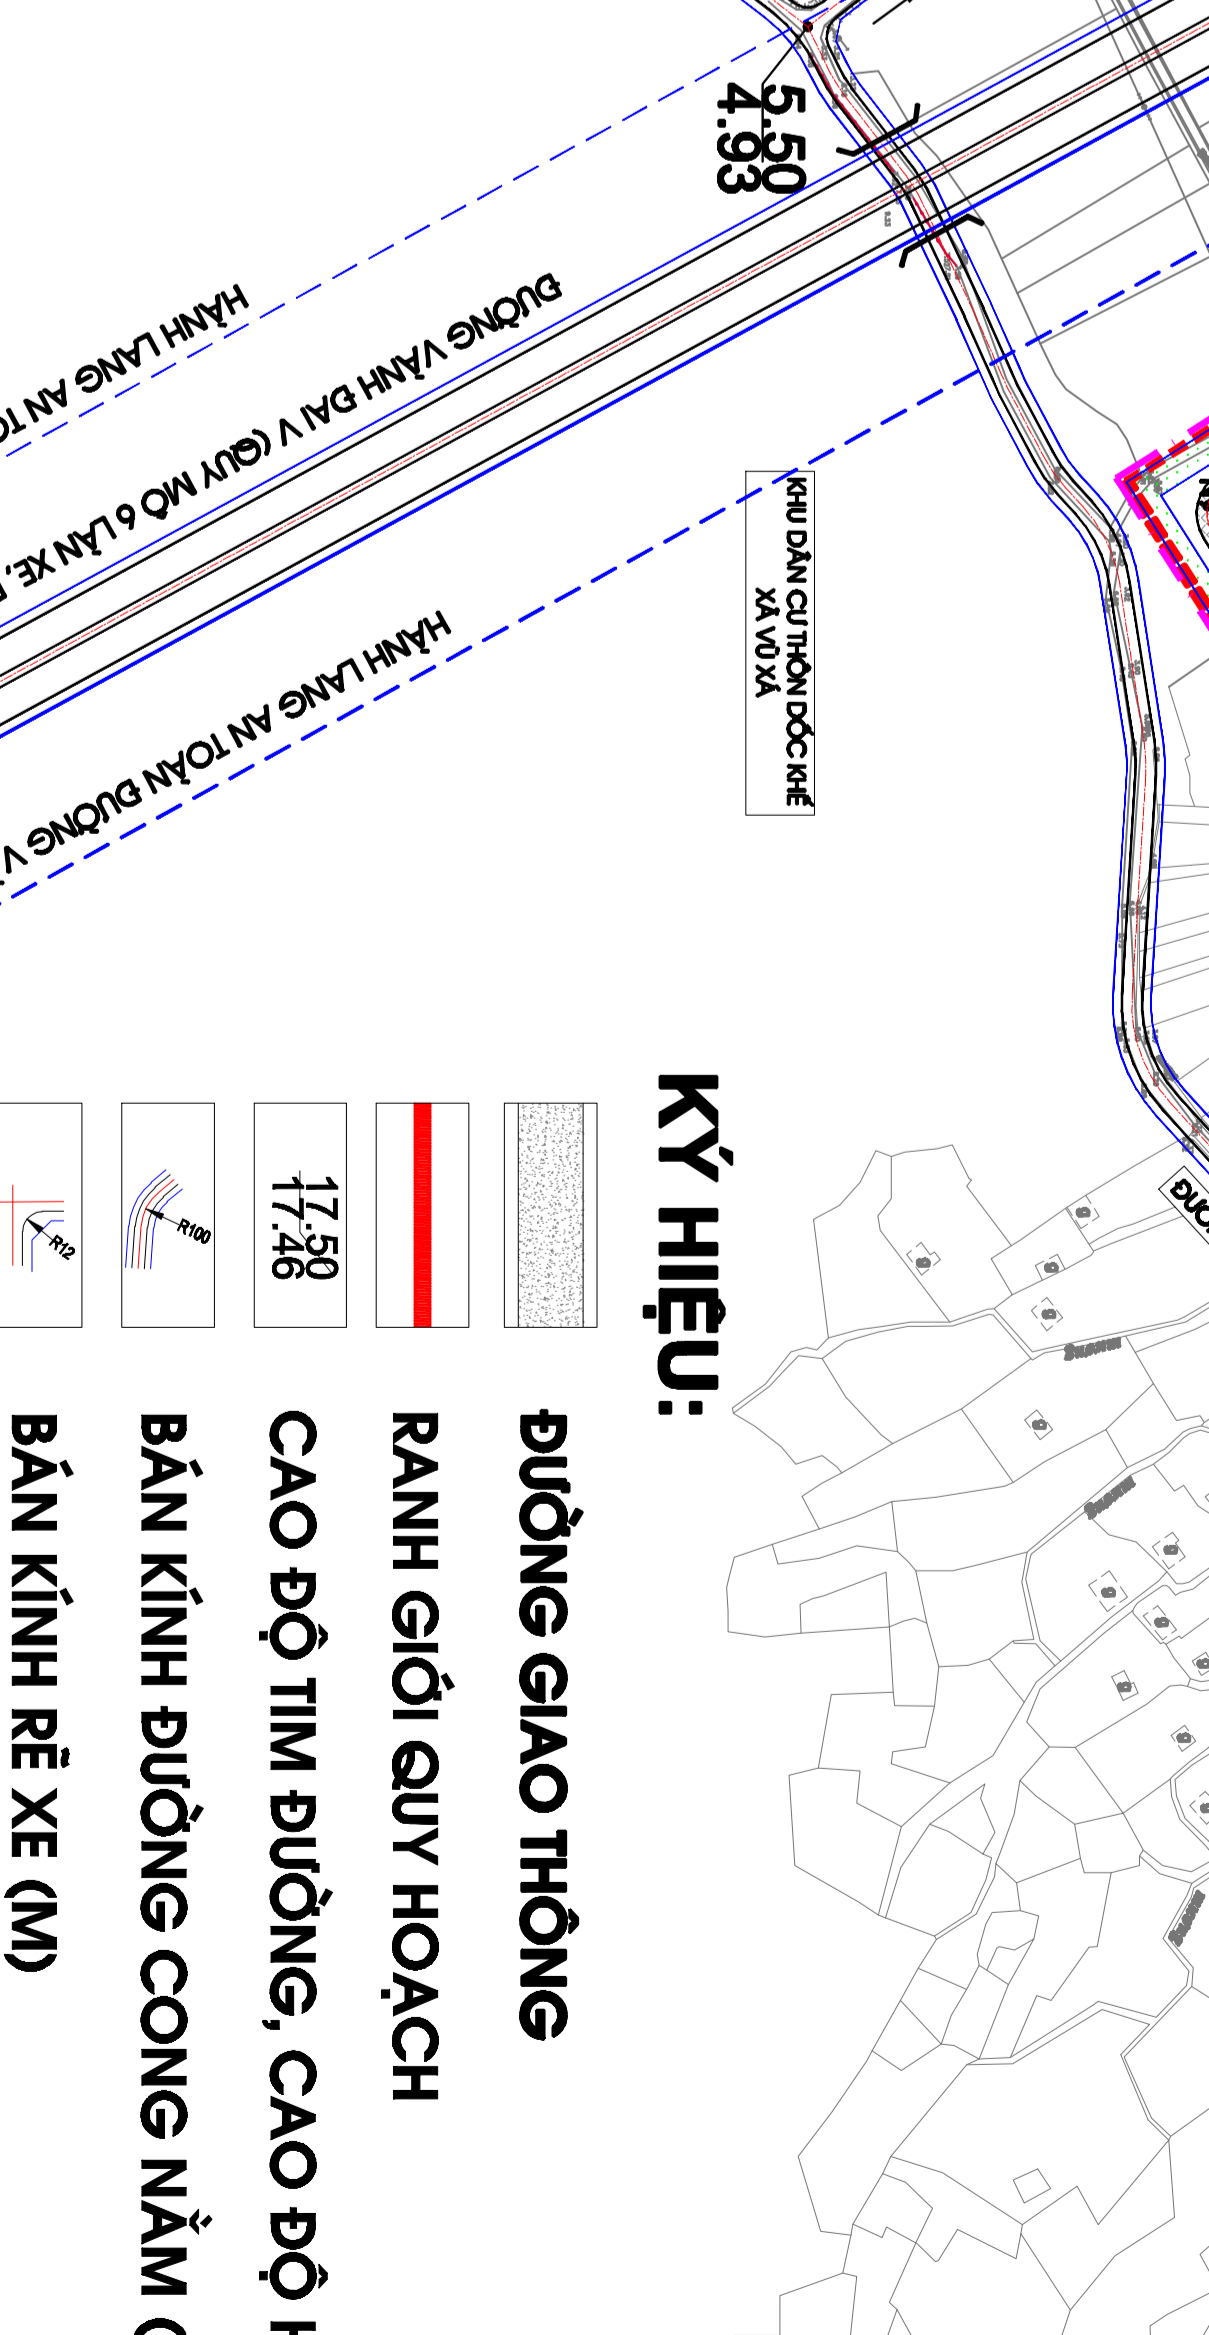

MẶT CẮT 2-2

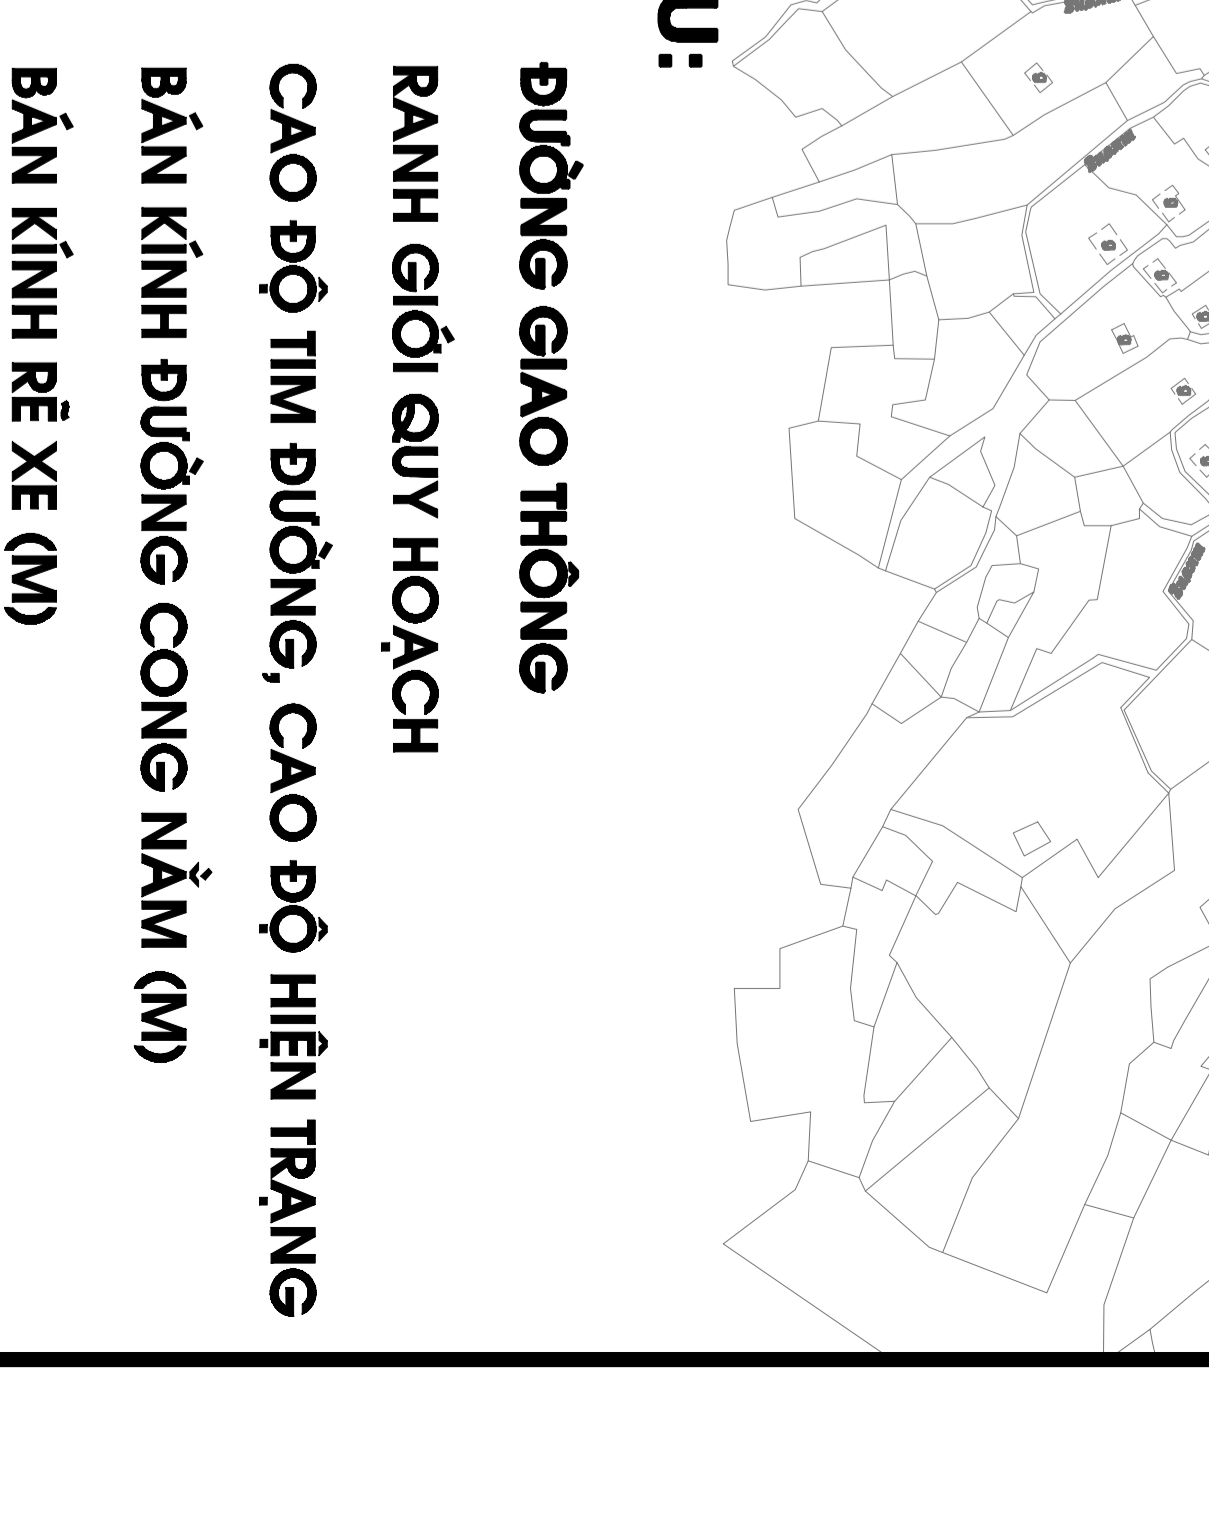

MẶT CẮT 2A-2A

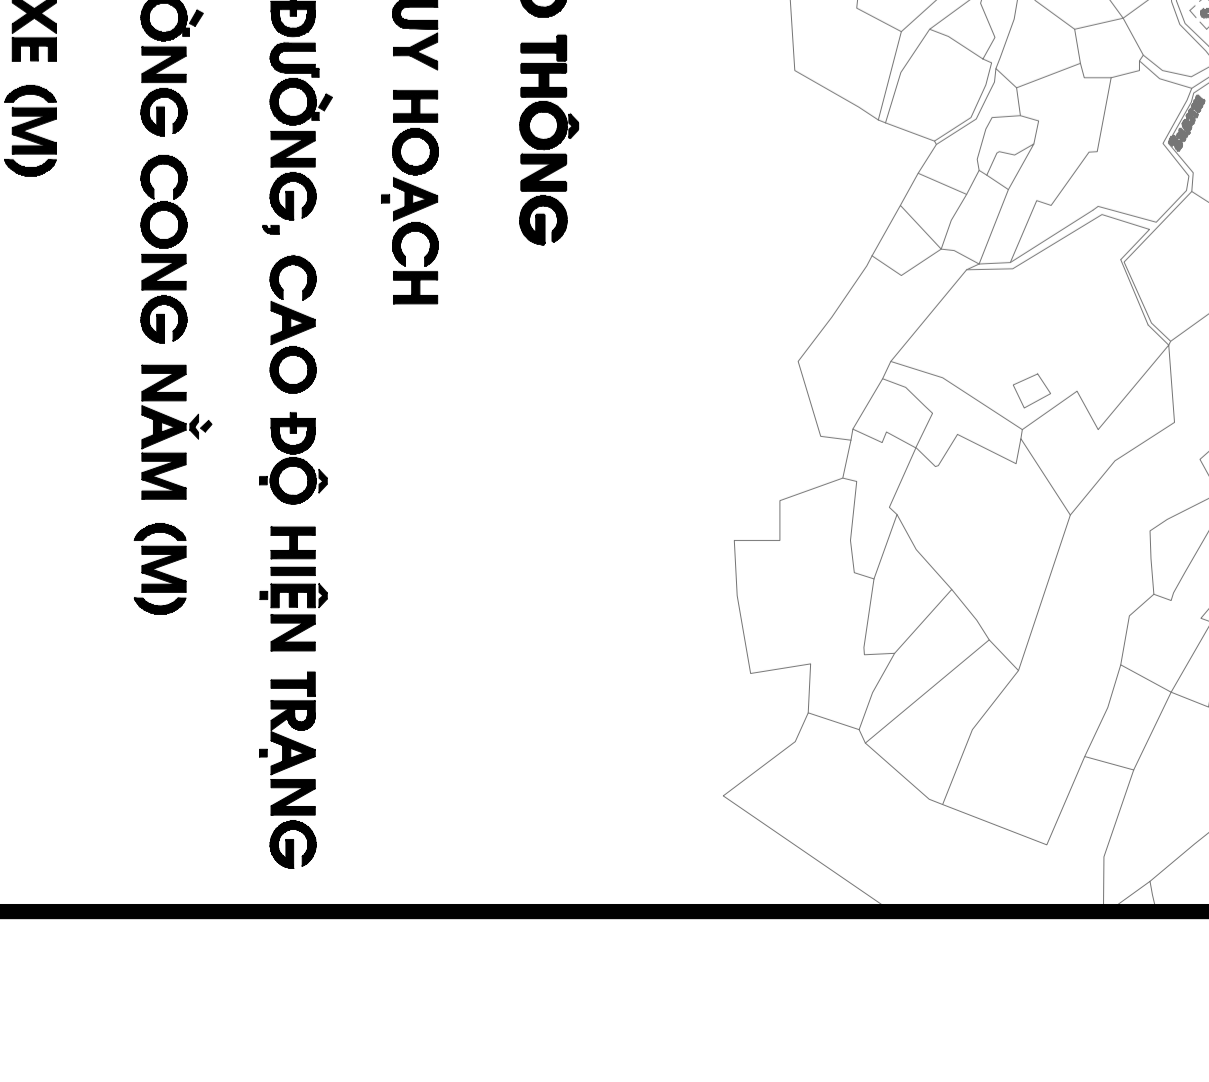

MẶT CẮT 3A-3A

MẶT CẮT 3B-3B

MẶT CẮT 3C-3C

MẶT CẮT 3D-3D

KÝ HIỆU:

- ĐƯỜNG GIAO THÔNG**
- RANH GIỚI QUY HOẠCH**
- CAO ĐỘ TÌM ĐƯỜNG, CAO ĐỘ HIỆN TRẠNG**
- BÁN KÍNH ĐƯỜNG CONG NĂM (M)**
- BÁN KÍNH RẼ XE (M)**
- BÃI ĐỖ XE**

