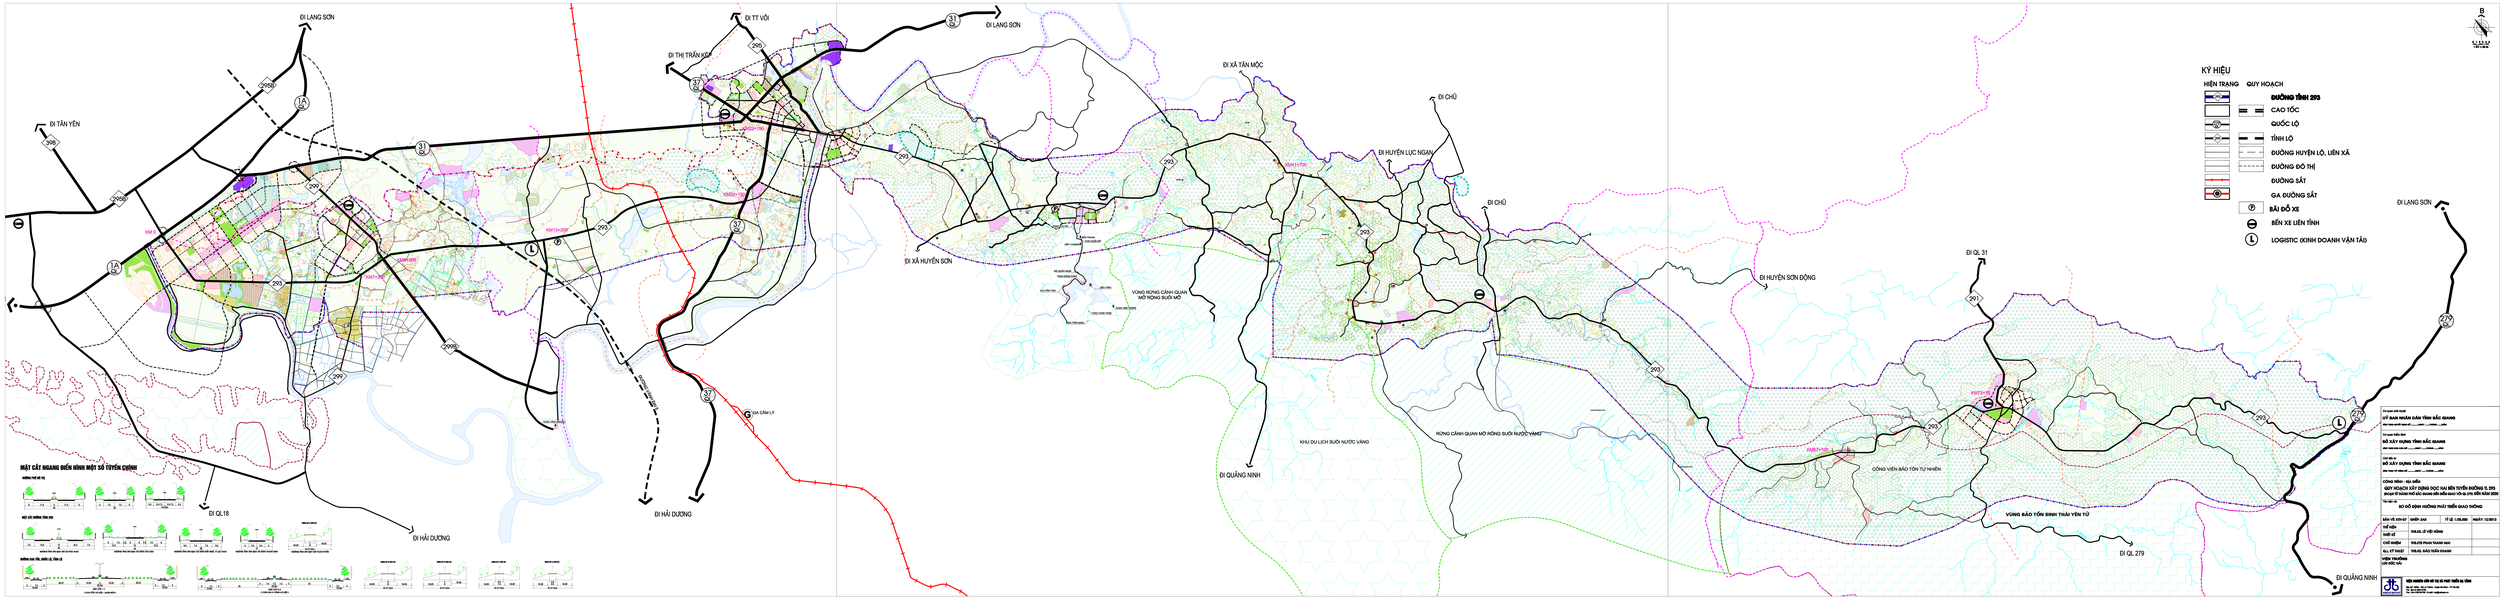
ĐI LẠNG SƠN
ĐI TT VÔI
ĐI THỊ TRẤN NỨA
ĐI TÂN YÊN
ĐI LẠNG SƠN
ĐI XÃ TÂN MỘC
ĐI CHŨ
ĐI HUYỆN LỤC NGẠN
ĐI CHŨ
ĐI LẠNG SƠN
ĐI XÃ HUYỆN SƠN
ĐI HUYỆN SƠN ĐỘNG
ĐI QL 31
VÙNG RỪNG CẢNH QUAN MỚI RỘNG SUỐI MỠ
KHU DU LỊCH SUỐI NƯỚC VÀNG
RỪNG CẢNH QUAN MỚI RỘNG SUỐI NƯỚC VÀNG
CÔNG VIÊN BẢO TỒN TỰ NHIÊN
VÙNG BẢO TỒN SINH THÁI YÊN TỬ
ĐI QL 279
ĐI QUẢNG NINH
ĐI QUẢNG NINH
ĐI QL 18
ĐI HẢI DƯƠNG
ĐI HẢI DƯƠNG
GA GẤU LÝ
MẶT CẮT NGANG ĐIỂN HÌNH MỘT SỐ TUYẾN CHỈNH
KÝ HIỆU
HIỆN TRẠNG
QUY HOẠCH
ĐƯỜNG TỈNH 293
CAO TỐC
QUỐC LỘ
TỈNH LỘ
ĐƯỜNG HUYỆN LỘ, LIÊN XÃ
ĐƯỜNG ĐÔ THỊ
ĐƯỜNG SẮT
GA ĐƯỜNG SẮT
BÃI ĐỖ XE
BẾN XE LIÊN TỈNH
LOGISTIC (KINH DOANH VẬN TẢI)
CHỦ ĐẦU TƯ DỰ ÁN
SỞ GIAO THÔNG VẬN TẢI TỈNH BẮC GIANG
ĐƠN VỊ TƯ VẤN LẬP DỰ ÁN
SỞ XÂY DỰNG TỈNH BẮC GIANG
ĐƠN VỊ TƯ VẤN THẨM TRA DỰ ÁN
SỞ XÂY DỰNG TỈNH BẮC GIANG
CÔNG TRÌNH : QH NĐCĐ
QUY HOẠCH XÂY DỰNG DỌC HAI BÊN TUYẾN ĐƯỜNG TỈNH 293
ĐOẠN QT:TRẦN PHÚ KÉO DÀI ĐẾN ĐẦU CẦU CẦU GẤU LÝ VÀ ĐẾN ĐẦU CẦU SÔNG SỎI
TÊN BẢN VẼ
SƠ ĐỒ ĐỊNH HƯỚNG PHÁT TRIỂN GIAO THÔNG
BẢN VẼ SỐ: QH-07
GHÍ CHÚ
CHỦ TRÌ
VIỆN TRƯỞNG
VIỆN NGHIÊN CỨU VÀ TƯ VẤN PHÁT TRIỂN VẬN TẢI