




MẶT CẮT ĐƯỜNG GIAO THÔNG

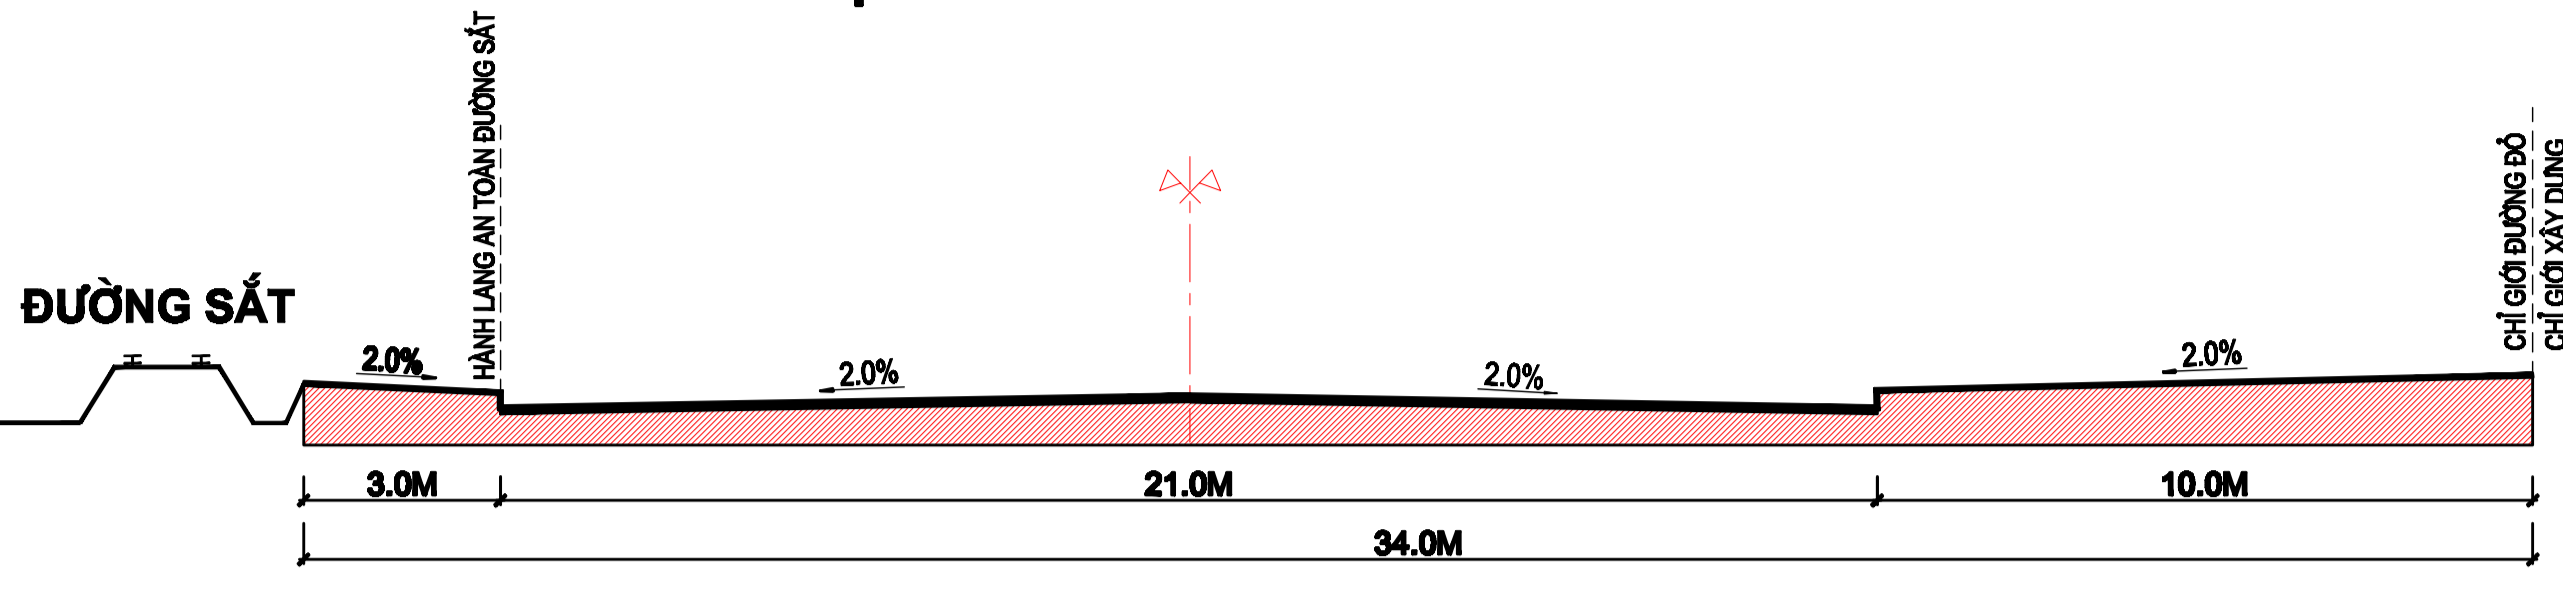

MẶT CẮT 1-1

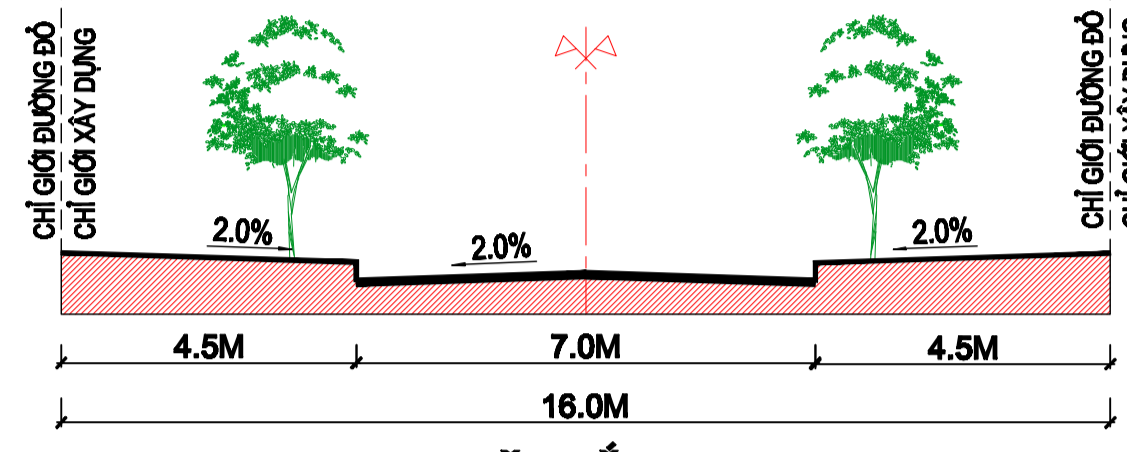

MẶT CẮT 2-2

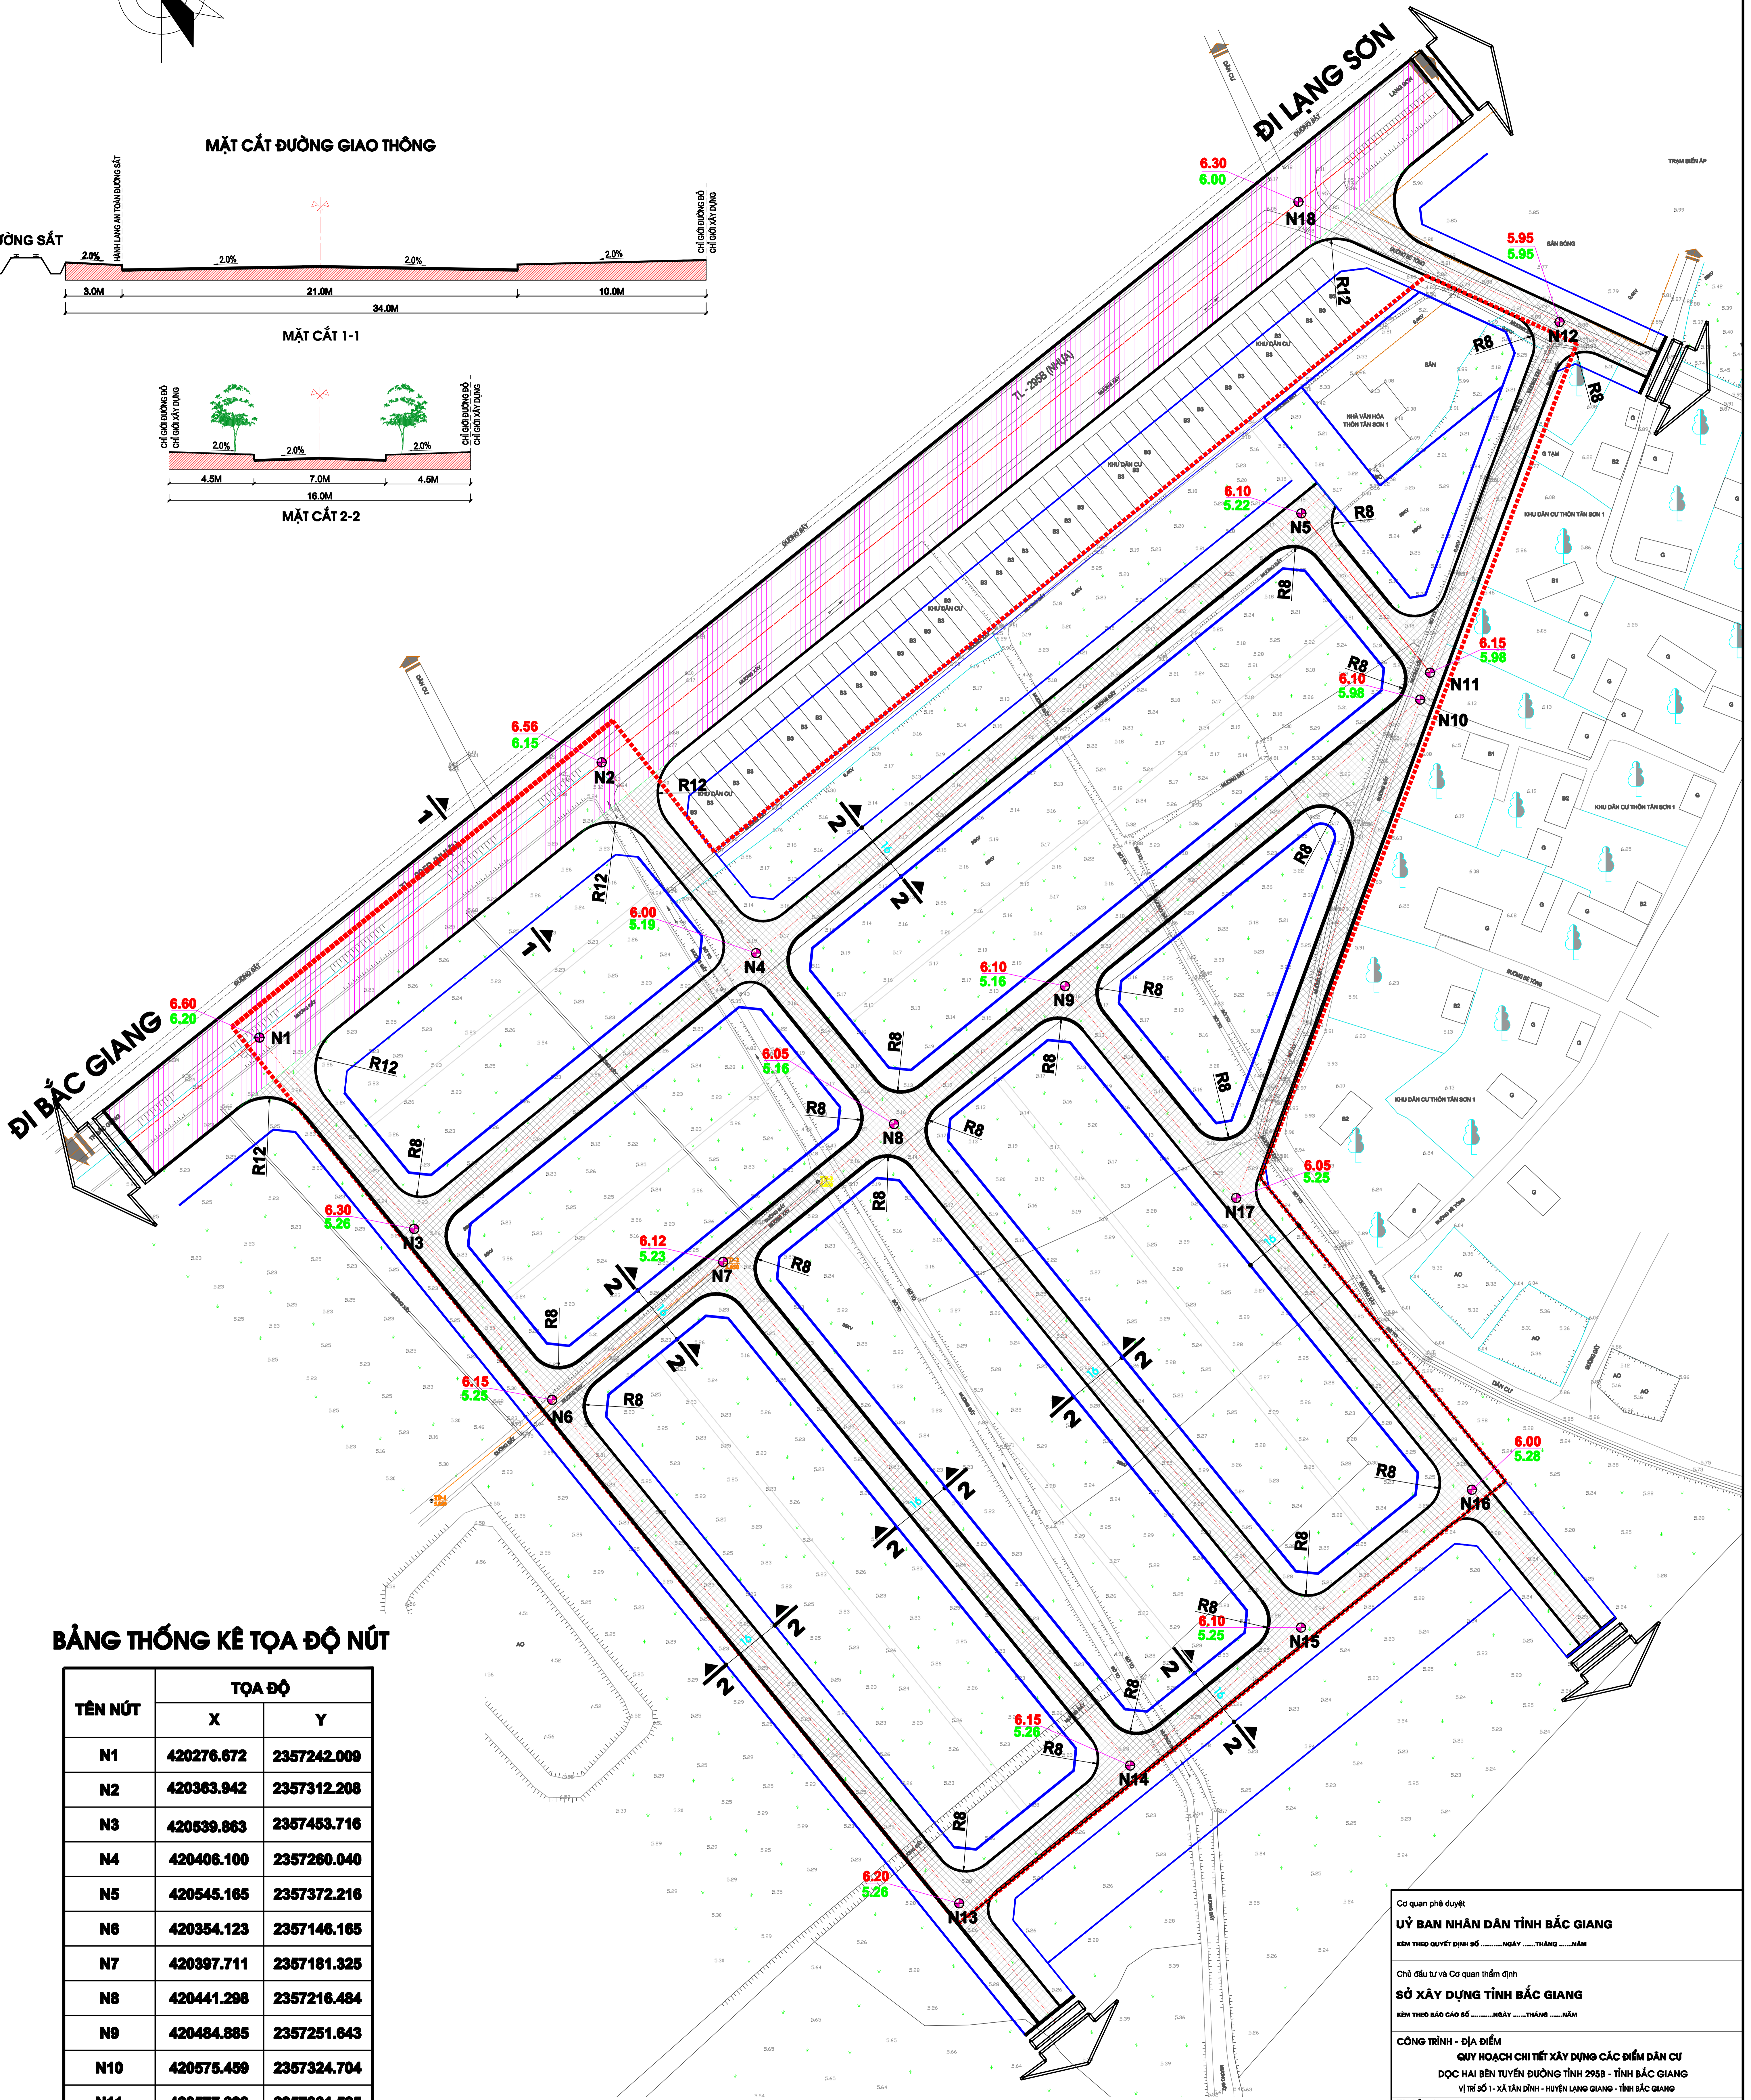

BẢNG THỐNG KÊ TỌA ĐỘ NÚT

TÊN NÚT	TỌA ĐỘ	
	X	Y
N1	420276.672	2357242.009
N2	420363.942	2357312.208
N3	420539.863	2357453.716
N4	420406.100	2357260.040
N5	420545.165	2357372.216
N6	420354.123	2357146.165
N7	420397.711	2357181.325
N8	420441.298	2357216.484
N9	420484.885	2357251.643
N10	420575.459	2357324.704
N11	420577.999	2357331.585
N12	420610.998	2357420.988
N13	420457.898	2357017.748
N14	420501.485	2357052.907
N15	420545.072	2357088.066
N16	420588.659	2357123.226
N17	420528.549	2357197.610
N18	420537.833	2357454.650

KÝ HIỆU:

- ĐƯỜNG GIAO THÔNG ĐỐI NGOẠI(ĐƯỜNG TỈNH 295B)
- ĐƯỜNG NHÓM NHÀ Ở
- RANH GIỚI QUY HOẠCH
- CAO ĐỘ TIM ĐƯỜNG, CAO ĐỘ HIỆN TRẠNG
- BÁN KÍNH BÓ VỈA (M)

Cơ quan phê duyệt  
**ỦY BAN NHÂN DÂN TỈNH BẮC GIANG**  
 KÈM THEO QUYẾT ĐỊNH SỐ ..... NGÀY ..... THÁNG ..... NĂM

Chủ đầu tư và Cơ quan thẩm định  
**SỞ XÂY DỰNG TỈNH BẮC GIANG**  
 KÈM THEO BÁO CÁO SỐ ..... NGÀY ..... THÁNG ..... NĂM

CÔNG TRÌNH - ĐỊA ĐIỂM  
**QUY HOẠCH CHI TIẾT XÂY DỰNG CÁC ĐIỂM DÂN CƯ ĐỘC HẠI BÊN TUYẾN ĐƯỜNG TỈNH 295B - TỈNH BẮC GIANG**  
 VỊ TRÍ SỐ 1 - XÃ TÂN ĐÌNH - HUYỆN LẠNG GIANG - TỈNH BẮC GIANG

Tên bản vẽ:  
**BẢN ĐỒ QUY HOẠCH GIAO THÔNG**

BẢN VẼ: QH-05    GHÉP: 1A0    TỶ LỆ: 1/500    NĂM: 2015

THỂ HIỆN: ĐOÀN VĂN NINH  
 THIẾT KẾ: ĐÀM ĐỨC BẮC  
 CHỦ NHIỆM: ĐÌNH THANH TÙNG

VIỆN TRƯỞNG: LƯU ĐỨC HẢI

**VIỆN NGHIÊN CỨU BỒ TỰ VÀ PHÁT TRIỂN HẠ TẦNG**  
 Địa chỉ: 625A - Đà La Thành - Quận Ba Đình - TP Hà Nội  
 Tel: (84-4) 38214723    Fax: 84-4-38214725    Email: vco@vietnam.vn